



## 水準點點位說明圖

點名	化龍三村	標石號碼	水利宜 34	標石種類	石椿
TWD97 坐標	縱坐標：2746972.000		橫坐標：327491.000		
埋設日期	民國 96 年 9 月		埋設單位	水利署	
檢測日期	檢測高程	檢測單位	引用基點	基點高程	備註
96 年 10 月	21.83869	水利署	IL0566S	7.19032	
99 年 06 月	21.83369	水利署	0566S	7.19032	
101 年 08 月	21.83189	水利署	0566S	7.19032	
103 年 07 月	21.82349	水利署	0566S	7.19032	
107 年 07 月	21.89213	水利署	0566S	7.19032	
年 月					
年 月					
年 月					

點位略圖(1/25000) 圖名：圖號：

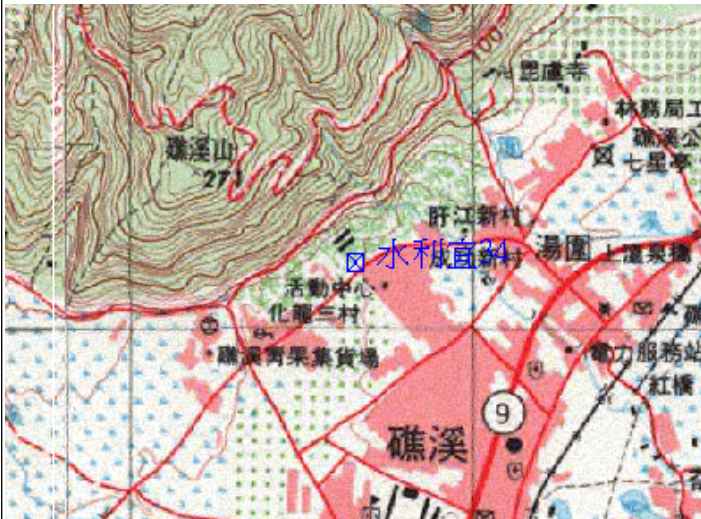

點位詳圖

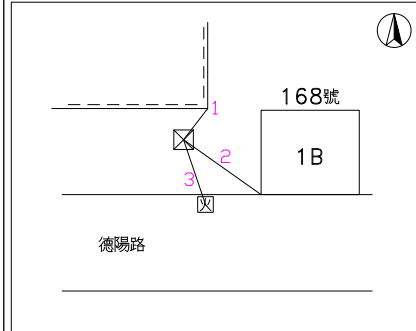

1	說明	牆角		
	方位	20 度	距離	1.35 公尺
2	說明	屋角		
	方位	50 度	距離	2.05 公尺
3	說明	消防栓		
	方位	160 度	距離	1.2 公尺

點位參考相片

近照 ↓

遠照 →



點位說明：德陽路 168 號旁（軍室圍牆角）