



相關設計圖說

雨水回收設備配置平面示意圖

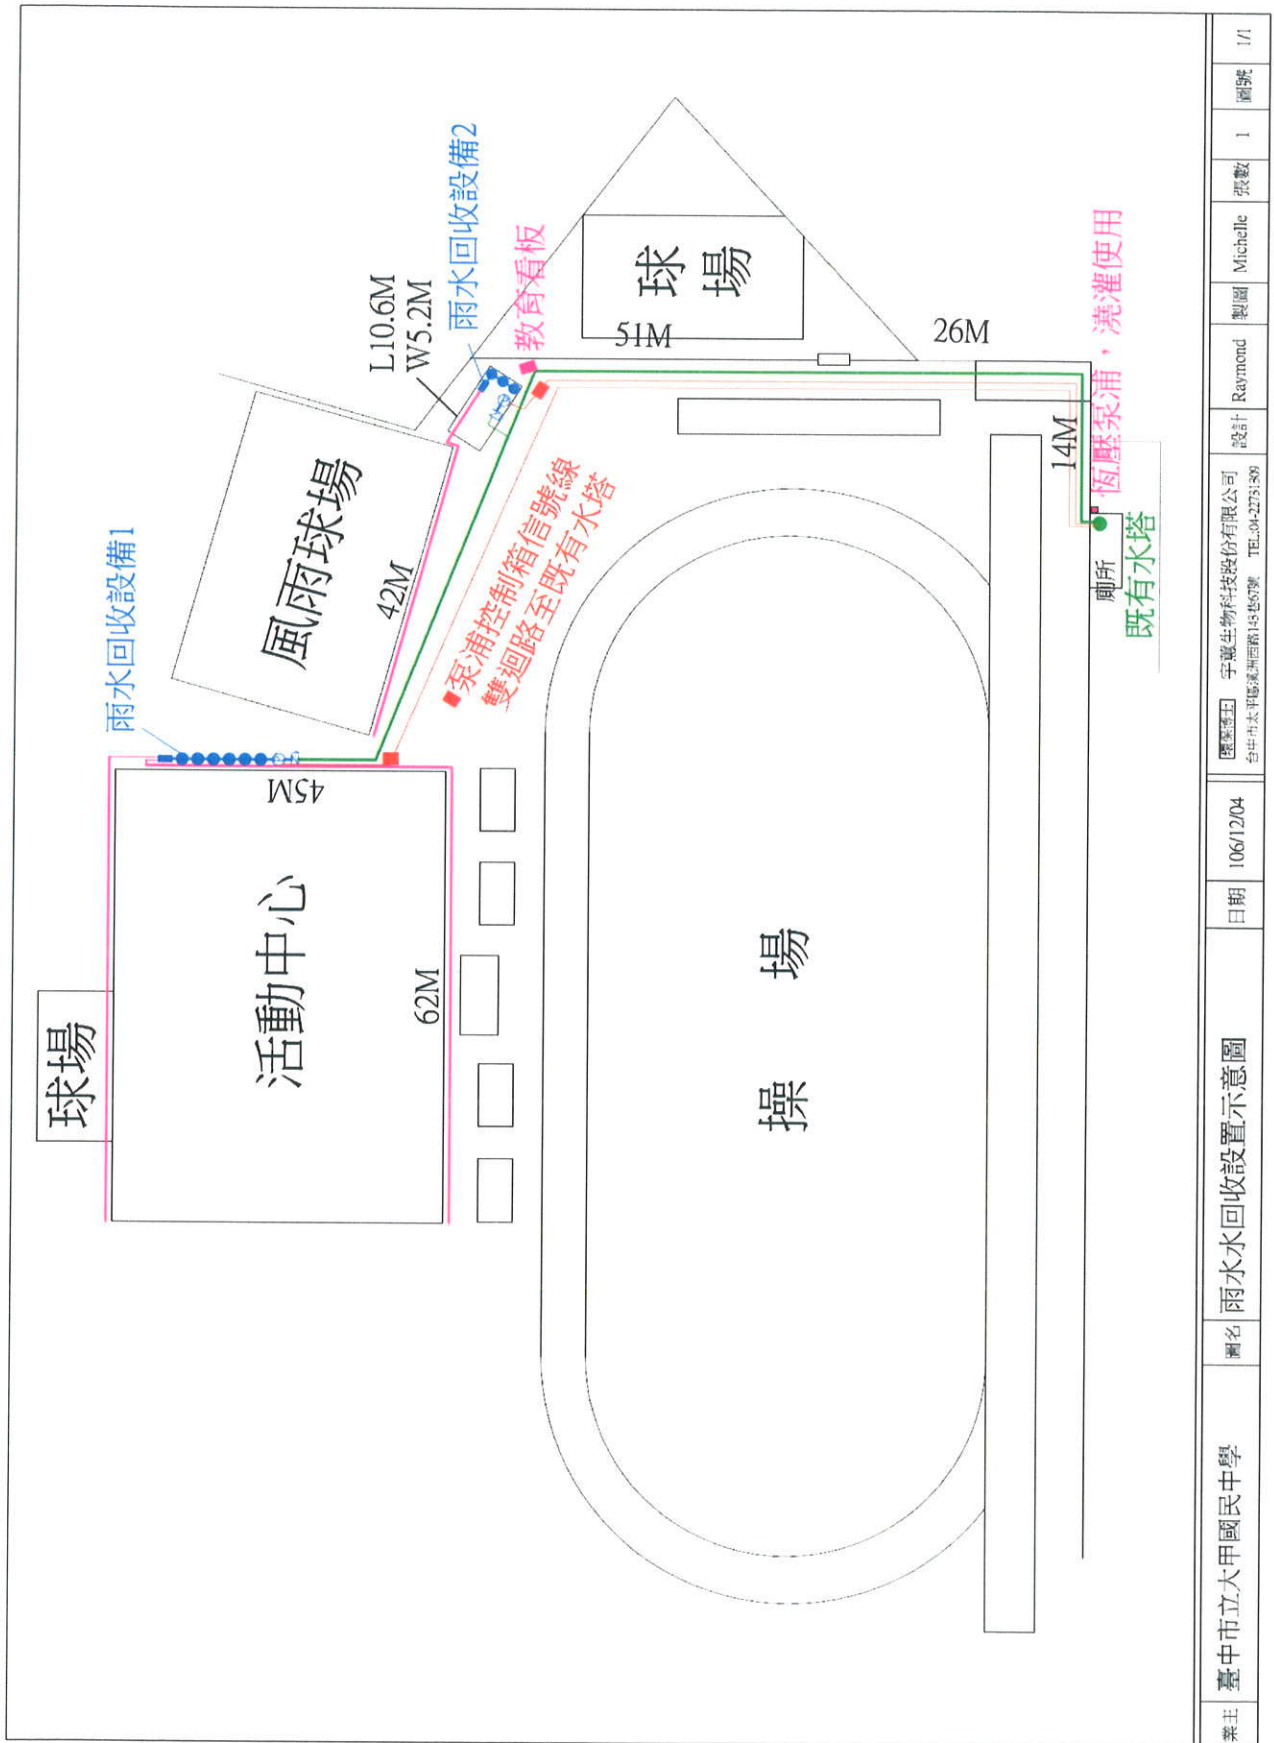


活動中心雨水沉澱過濾槽及雨水儲水塔示意圖

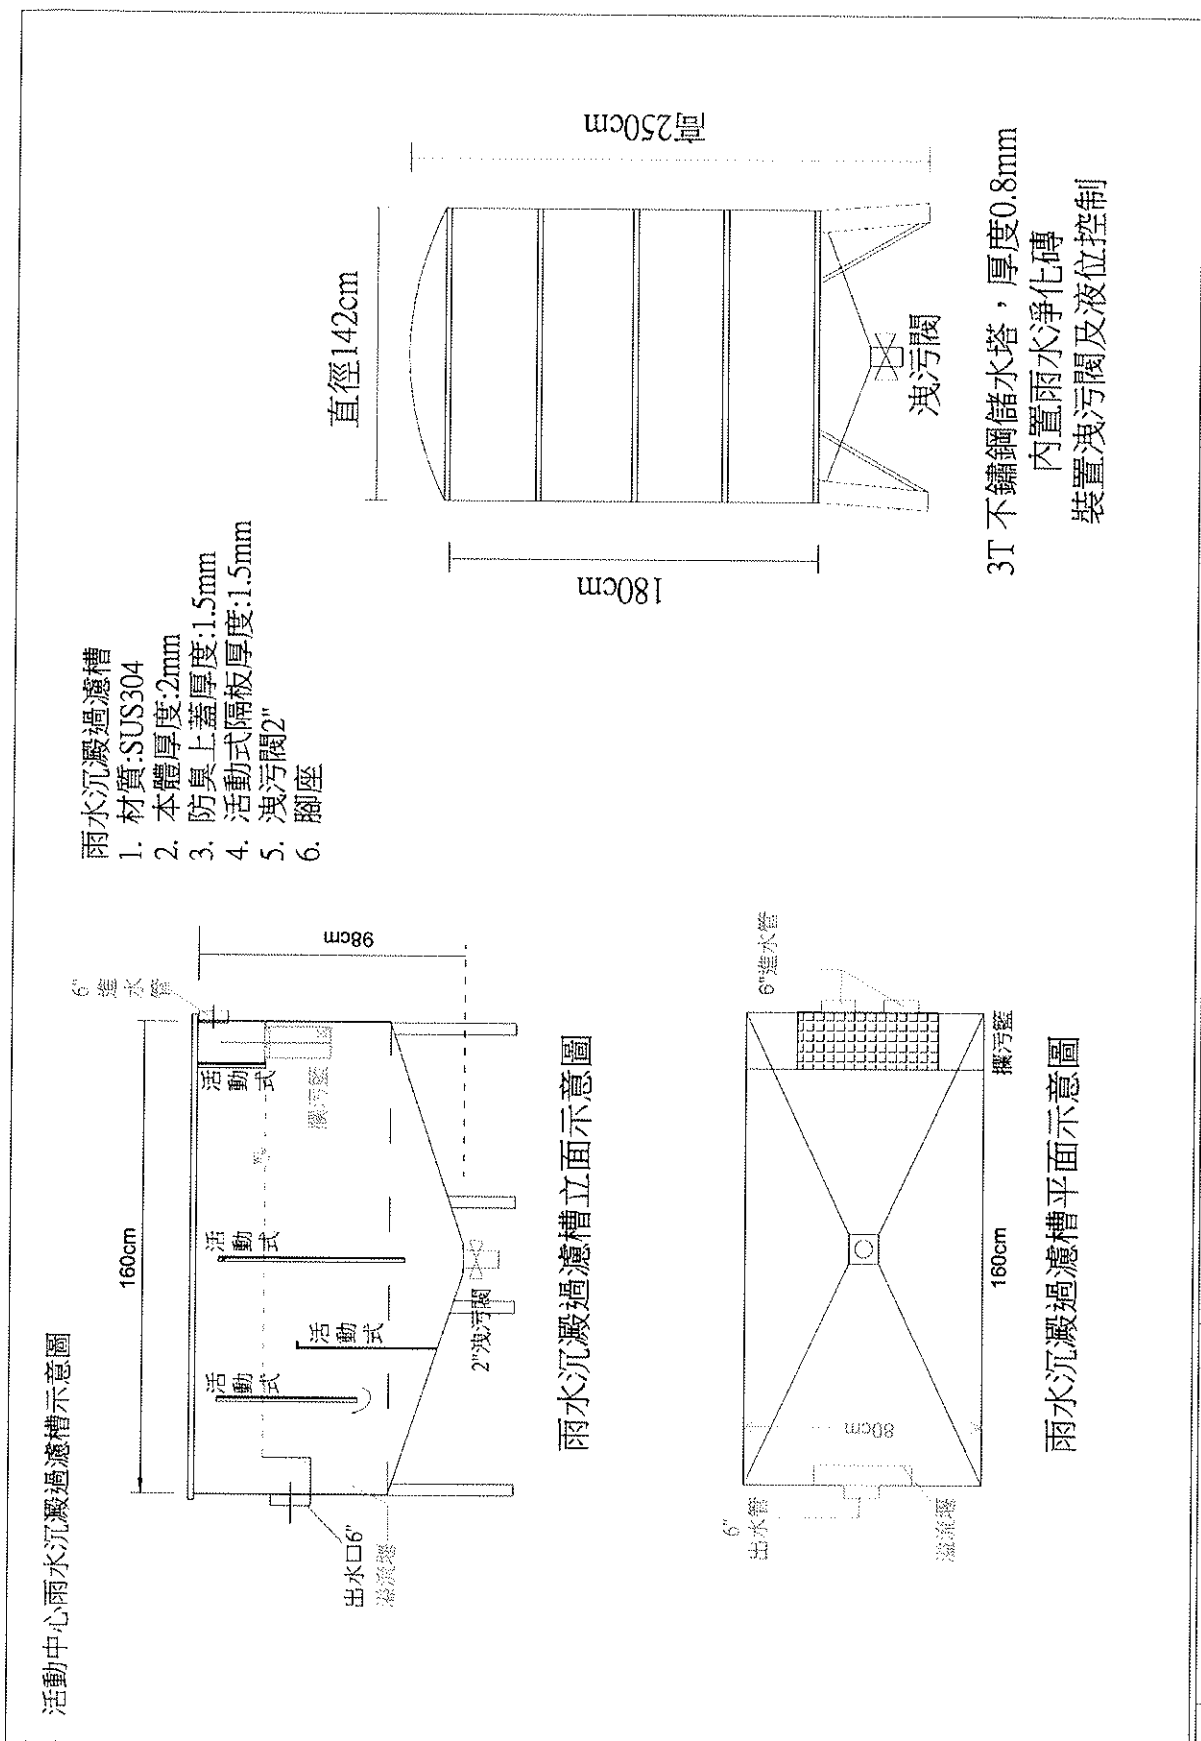


業主	臺中市立大甲國民中學	圖名	活動中心雨水沉澱過濾槽示意圖	日期	106/12/04	設計	Raymond	製圖	Michelle	張數	1	圖號	1/1
圖說	宇蕙生物科技股份有限公司 台中市太平區臺灣路431號5F TEL:04-27731309												

風雨球場雨水回收設備示意圖

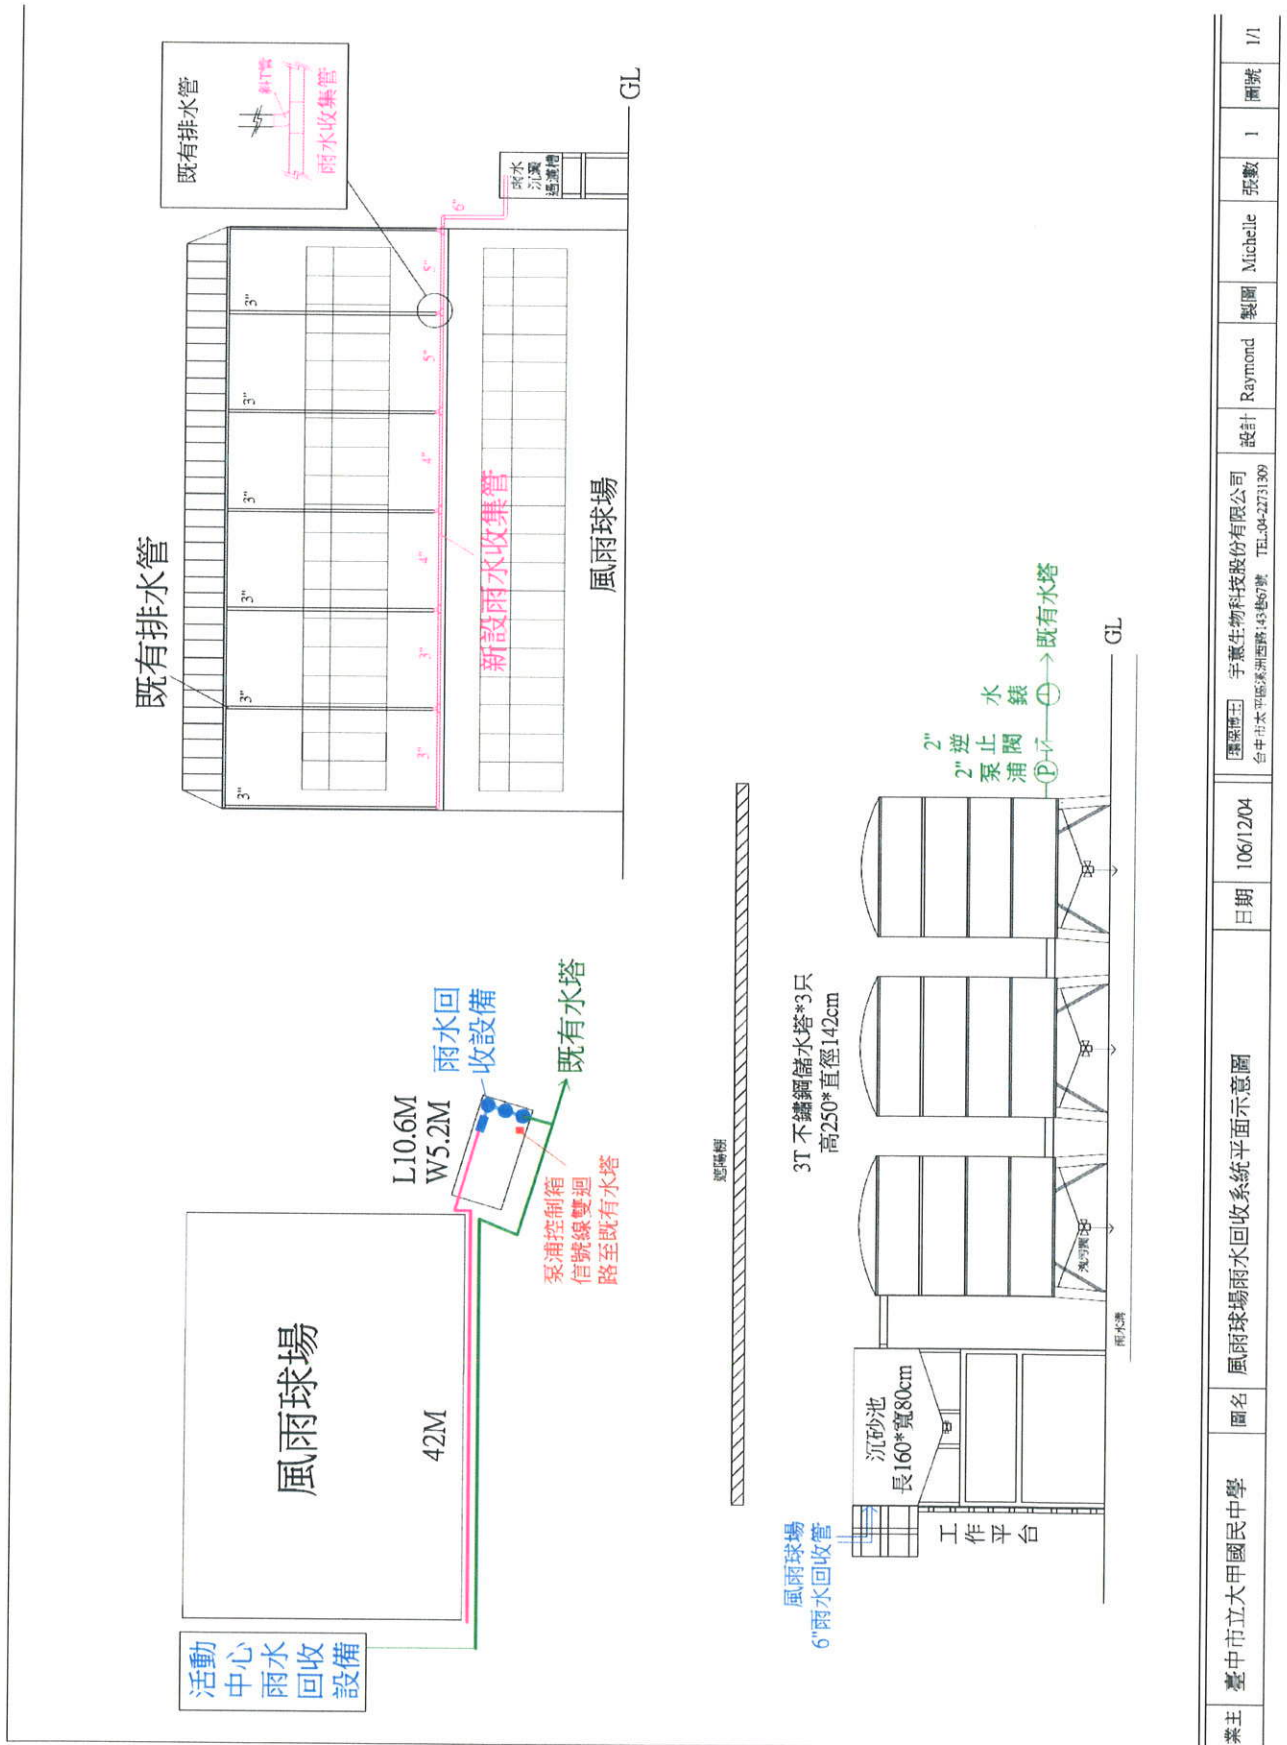

業主	臺中市立大甲國民中學	圖名	風雨球場雨水回收系統平面示意圖	日期	106/12/04	圖樣	宇蕙生物科技股份有限公司 台中市大甲區溪洲西路143號607號 TEL:09-22731309	設計	Raymond	製圖	Michelle	張數	1	圖號	1/1
----	------------	----	-----------------	----	-----------	----	--	----	---------	----	----------	----	---	----	-----

風雨球場雨水沉澱過濾槽及雨水儲水塔示意圖

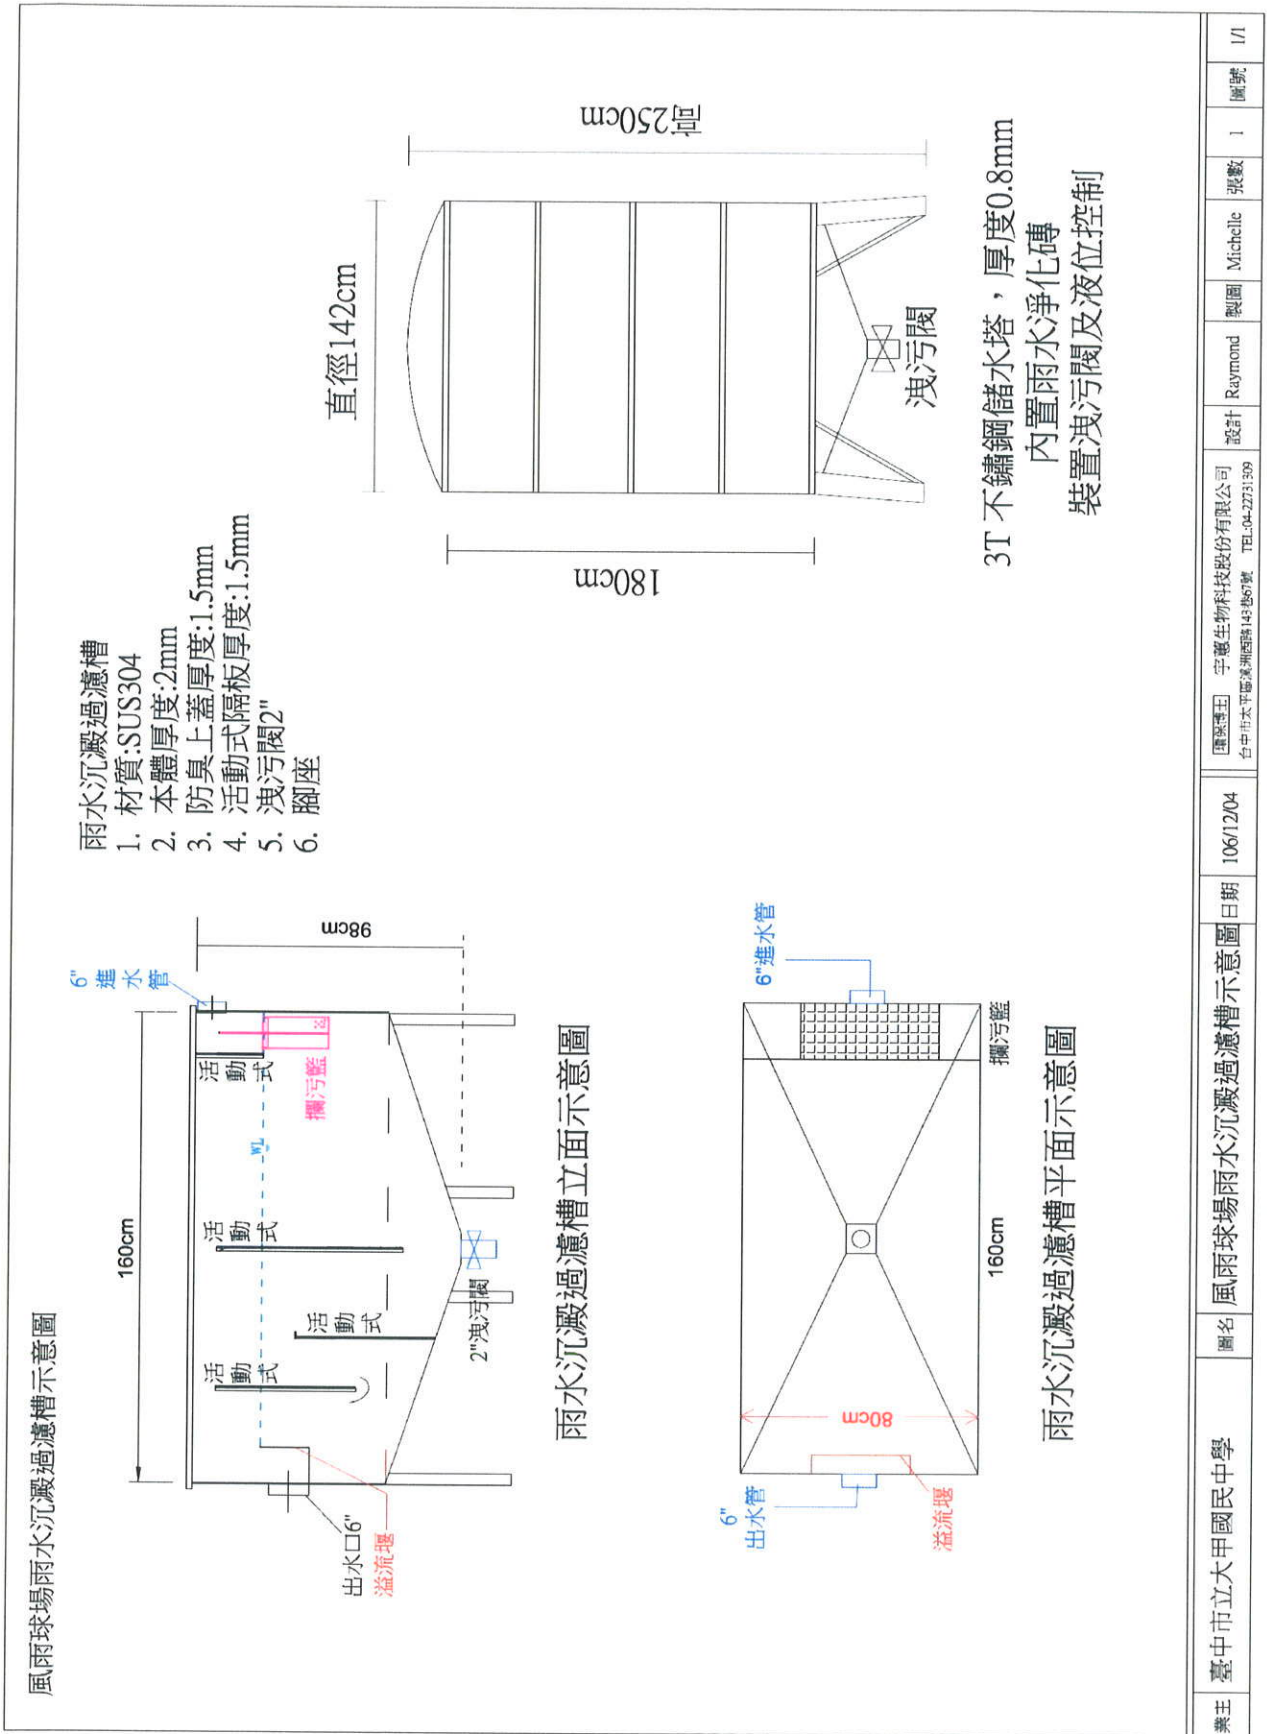

業主	臺中市立大甲國民中學	圖名	風雨球場雨水沉澱過濾槽示意圖	日期	106/12/04	設計	Raymond	製圖	Michelle	張數	1	圖號	1/1
匯傑博王 宇蕙生物科技股份有限公司 台中市太平區溪洲路143巷57號 TEL:04-2731309													

設備功能說明

A	雨水沈澱過濾槽	<p>1. 材質：SUS304</p> <p>2. 規格：L160 cm×W80 cm×H98 cm</p> <p>3. 功能：</p> <p>①雨水前處理：雨水帶下之樹葉、樹枝等大粒徑的雜質在攔污籃攔除。</p> <p>②沈澱過濾：雨水帶下之小粒徑的微塵經隔板使雨水上下繞流，將水中的污物及小粒徑的微塵攔下沈降至漏斗洩污孔。</p>
B	雨水淨化磚	<p>1. 成份：為貝類、牡蠣等棄殼體塑型製成。</p> <p>2. 規格：20 cm×10 cm×5 cm。</p> <p>3. 功能：①平衡酸雨：使雨水酸鹼值漸趨中性</p> <p>②減菌防臭：使雨水符合水質建議值，防止孢子滋生及臭味。</p> <p>③吸附釋氧：活化水質，使其水質清澈。</p>
C	雨水儲水塔	<p>1. 材質：SUS304。</p> <p>2. 規格：3T ϕ 142 cm×H180 cm t0.8 mm。</p> <p>3. 型體：圓型漏斗式，設置液位控制及洩污閥，內置雨水淨化磚。</p>