






宜蘭縣大同鄉寒溪國民小學

工程竣工報告


工程名稱	雨水貯留系統建設工程		
承包工程費	268,538 元元整		
承包廠商	貞太企業社		
廠址	宜蘭縣五結鄉中正路三段 182 號		
開工日期	107 年 元 月 8 日	承包廠商 大小章	  簽章
竣工日期	107 年 02 月 06 日		
竣工期限	107 年 02 月 06 日限期完工		
上項工程於民國 107 年 02 月 06 日止已全部完成 請貴單位派員驗收。			
		承包廠商：貞太企業社 負責人：黃建和	  簽章 簽章
主辦單位			

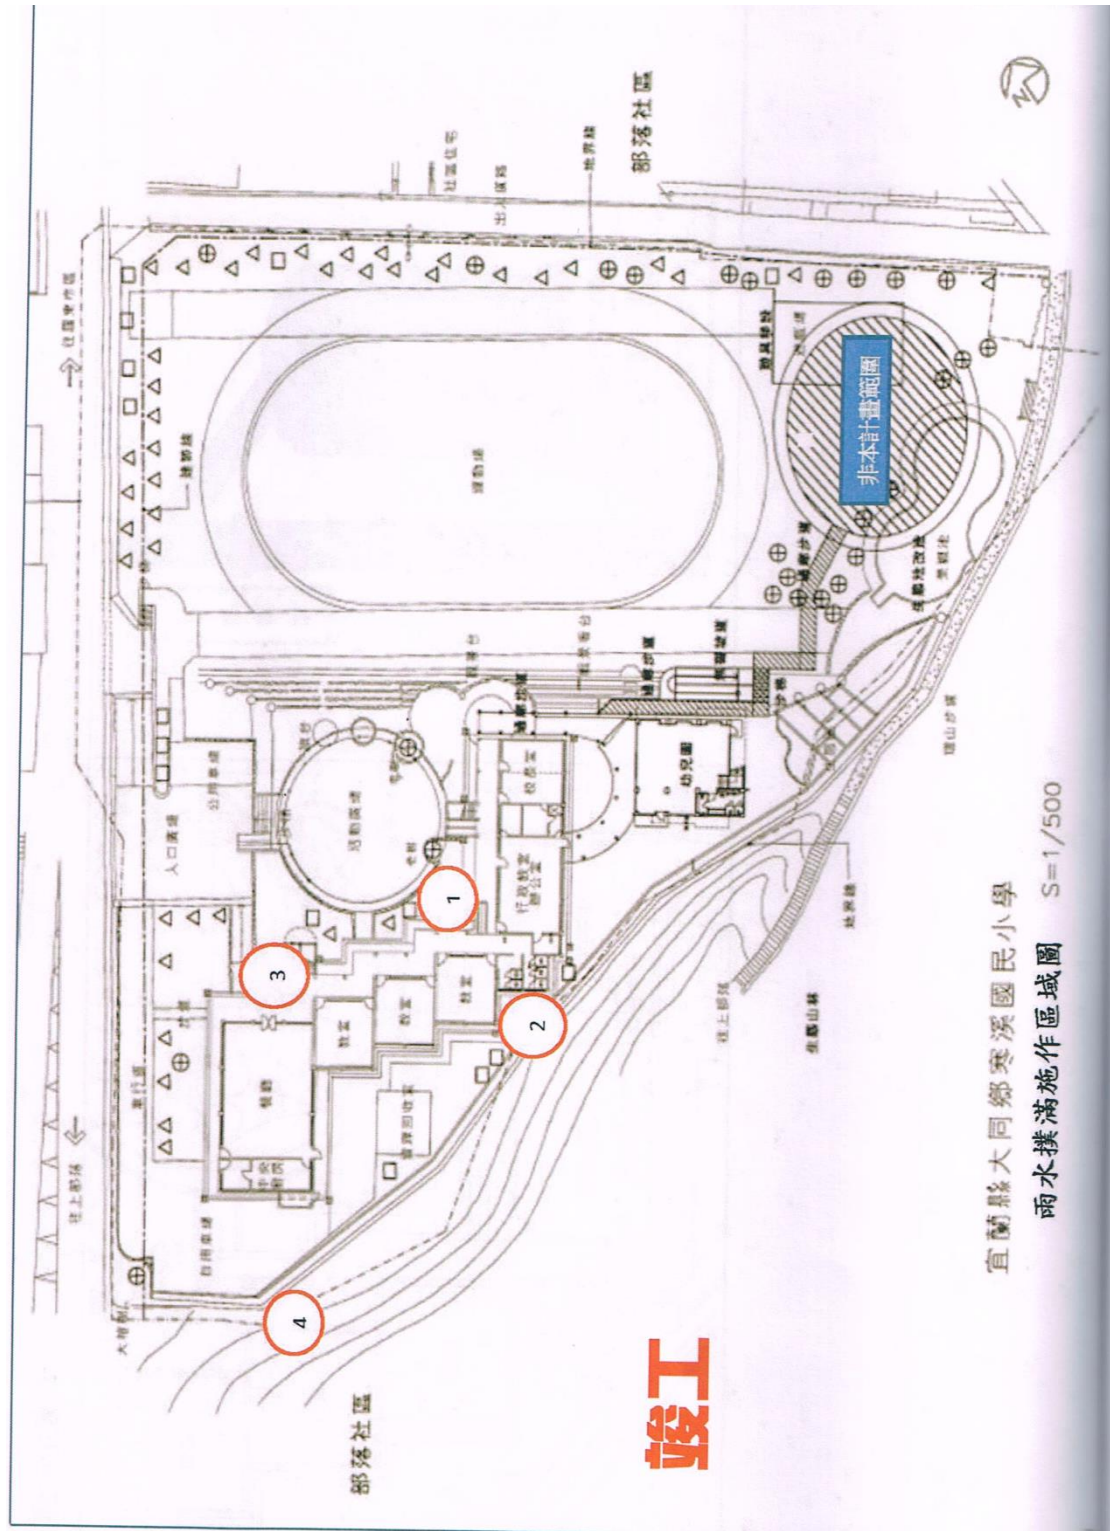

宜蘭縣大同鄉寒溪國民小學

雨水撲滿施作區域圖 S=1/500

施工位置 1

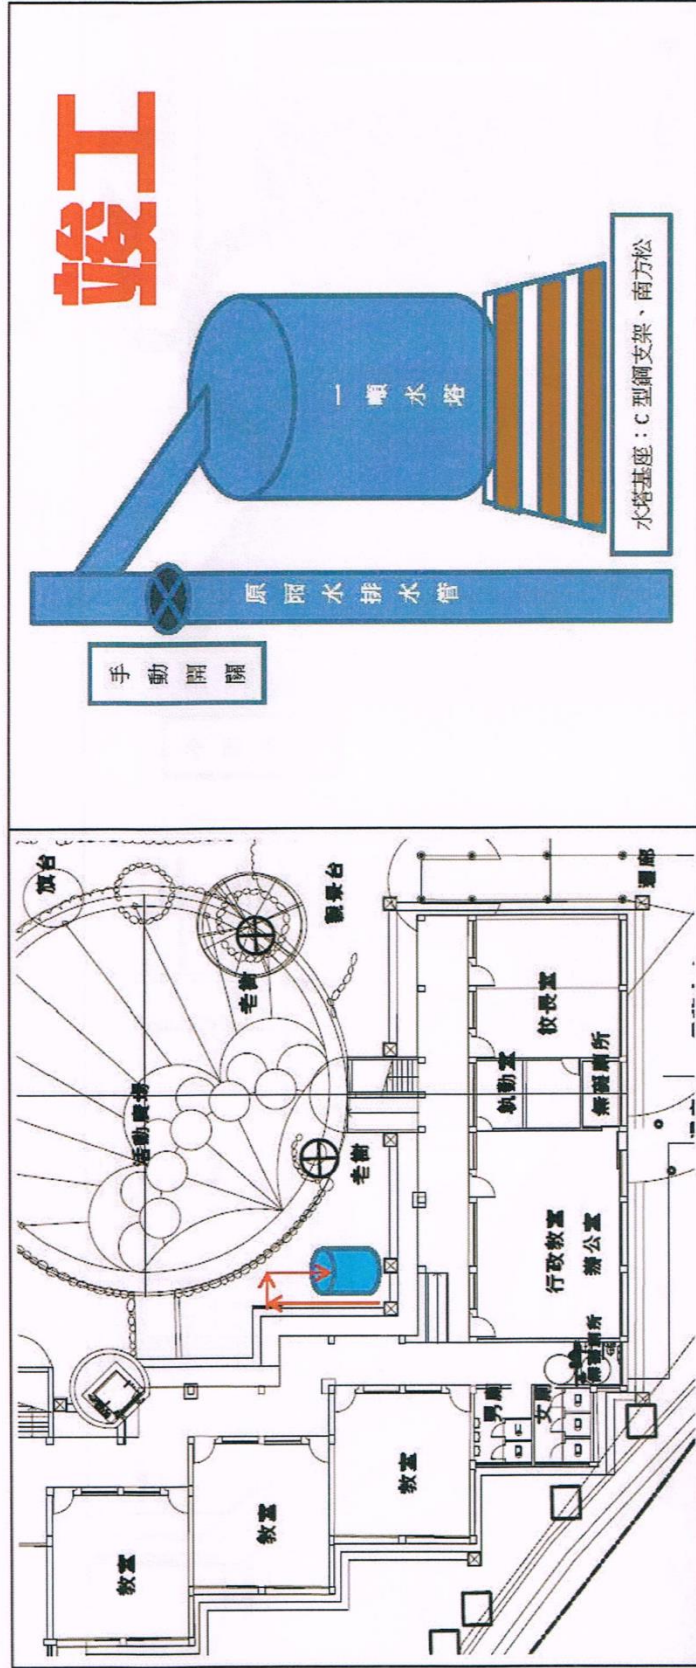


竣工

手動開關


原雨水排水管

一噸水塔


水塔基座：C型鋼支架、南方松

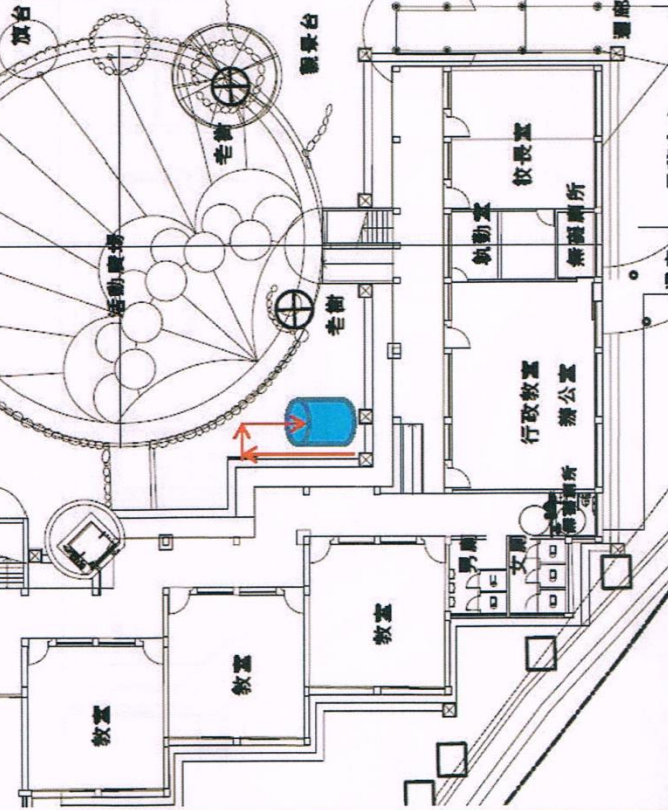


施工位置 2

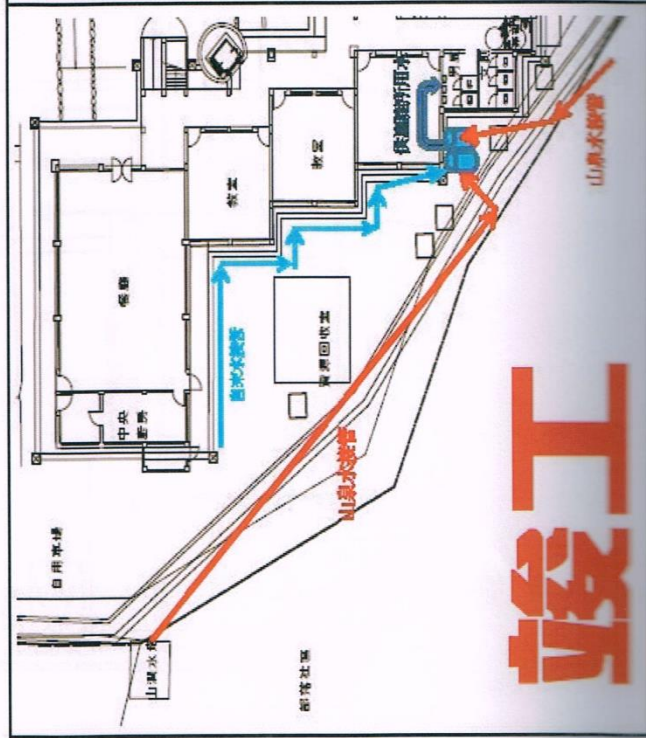

竣工

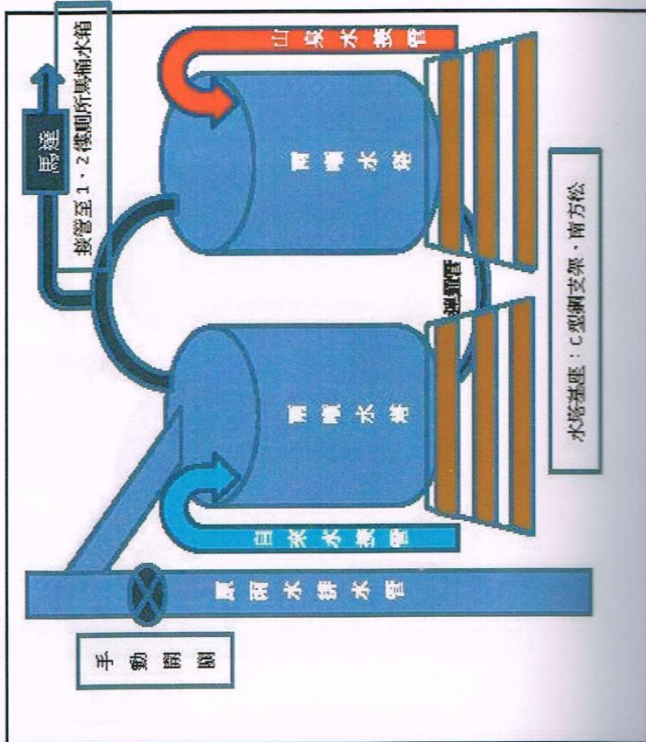


施工位置 3

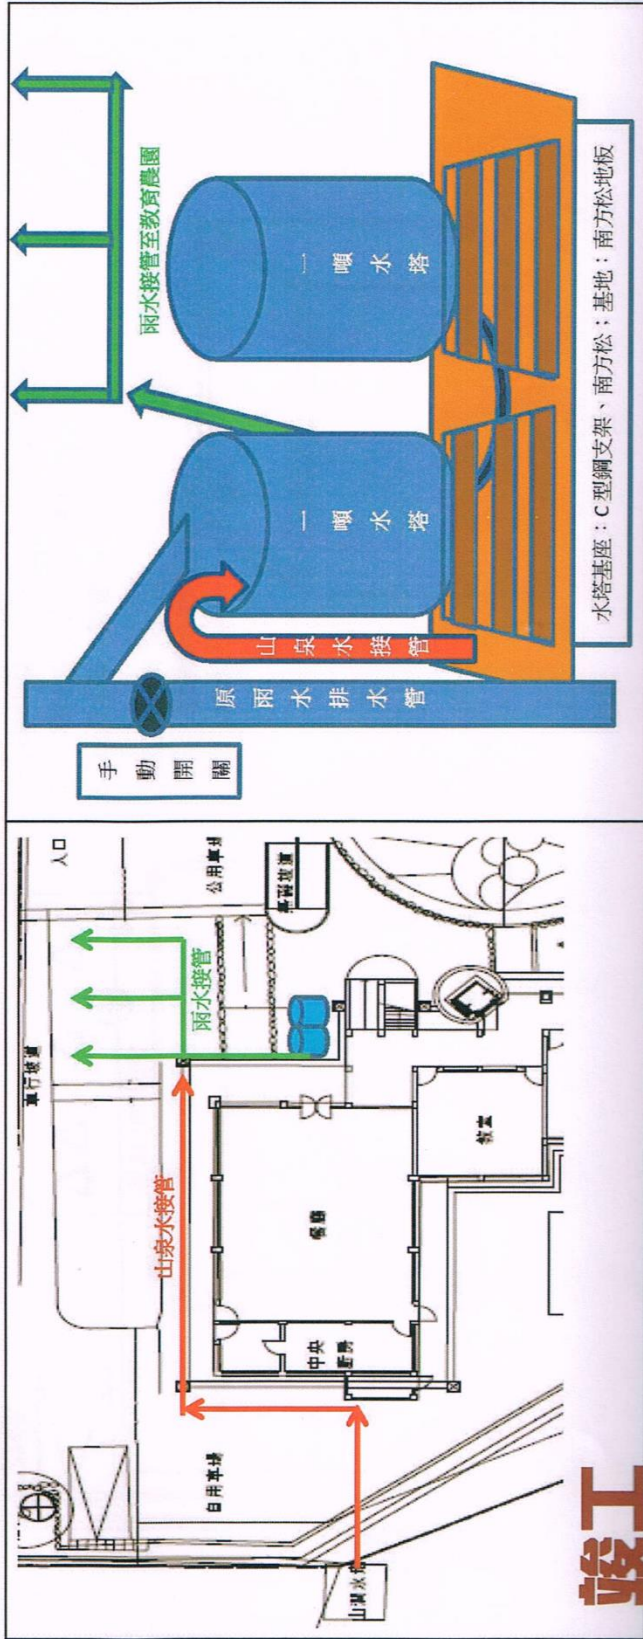


竣工

施作位置 4

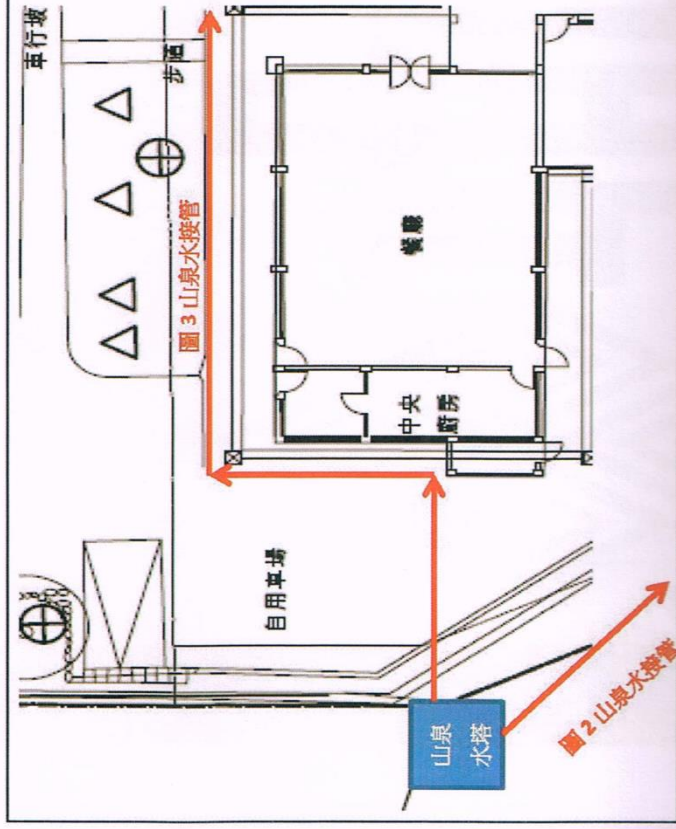

- 一、清除山泉水塔淤泥及周邊攀爬植物
- 二、水塔防水工程(內層全部)
- 三、山泉水灌入接管

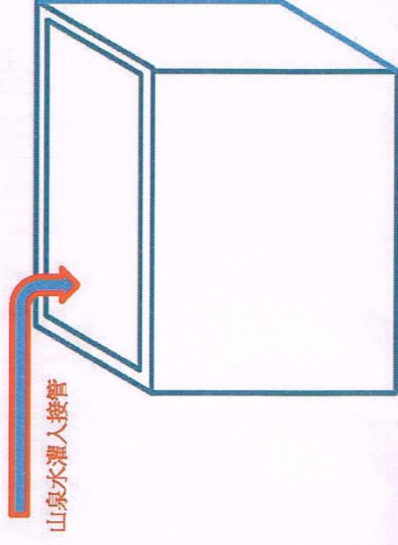

竣工