


水準點點位說明圖

點名	龍校街121巷6弄(4)	標石號碼	TTP025	標石種類	鋼樁
TWD97 坐標	縱坐標：2766958.000		橫坐標：289586.000		
埋設日期	民國 109 年 08 月	埋設單位	水利署		
檢測日期	檢測高程	檢測單位	引用基點	基點高程	備註
109 年 09 月	66.08857	水利署	NB7836	2.61758	
110 年 09 月	66.09303	水利署	NBK997	4.87372	

點位略圖(1/25000) 圖名：圖號：



點位詳圖

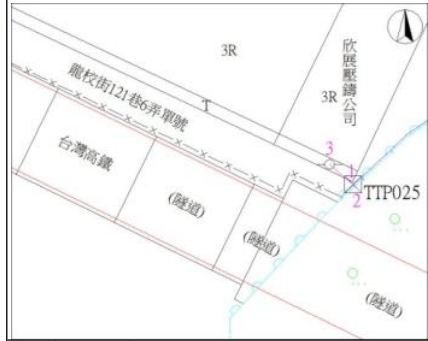


1	說明	屋角	
	方位	0 度	距 1.90 公尺
2	說明	暗溝角	
	方位	120 度	距 0.60 公尺
3	說明	電力桿	
	方位	290 度	距 5.50 公尺

點位參考相片

近照 ↓

遠照 →

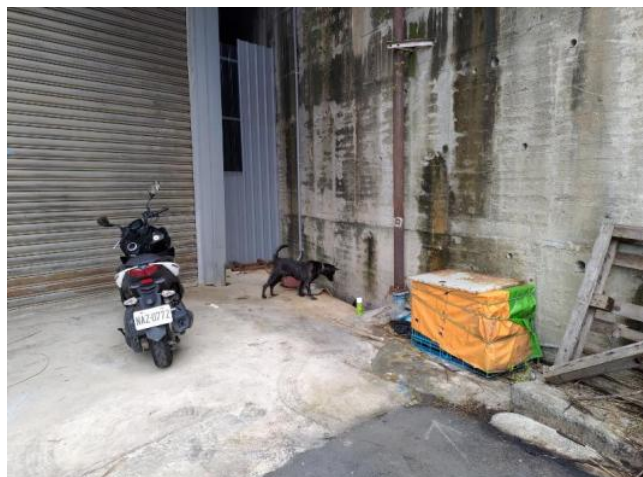

點位說明：點位於桃園市龜山區龍校街121巷6弄1-33單號路尾，欣展壓鑄公司旁暗溝上。